


Schéma de principe de distribution

SCHEMA DE PRINCIPE : DISTRIBUTION DE L'EAU DE PLUIE DANS LA MAISON

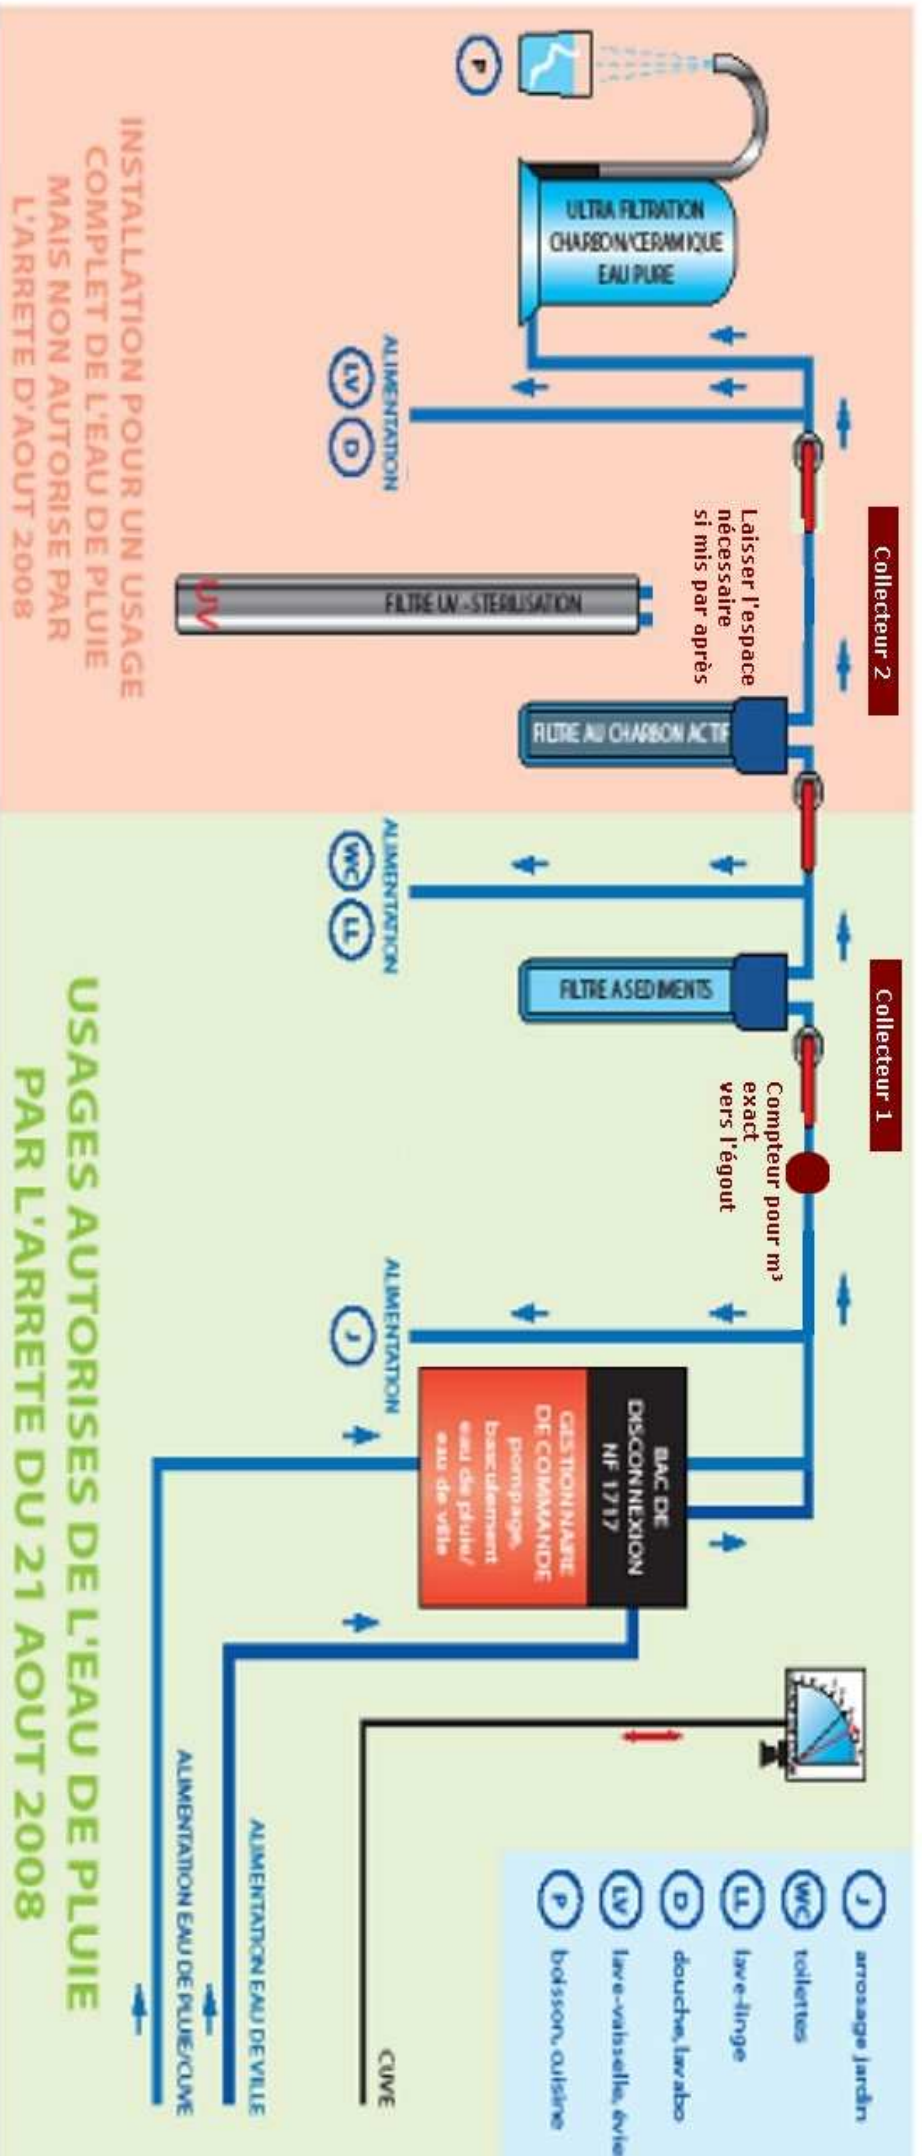

INSTALLATION POUR UN USAGE COMPLET DE L'EAU DE PLUIE MAIS NON AUTORISE PAR L'ARRETE D'AOUT 2008

USAGES AUTORISES DE L'EAU DE PLUIE PAR L'ARRETE DU 21 AOUT 2008